


Coupe longitudinale 1:10

Pente du toit	12°	20°	30°	40°	60°
Distance LF (cm)	6.5	6.0	5.5	4.5	4.0
Distance x (cm)	1.5	1.8	2.9	4.2	8.7

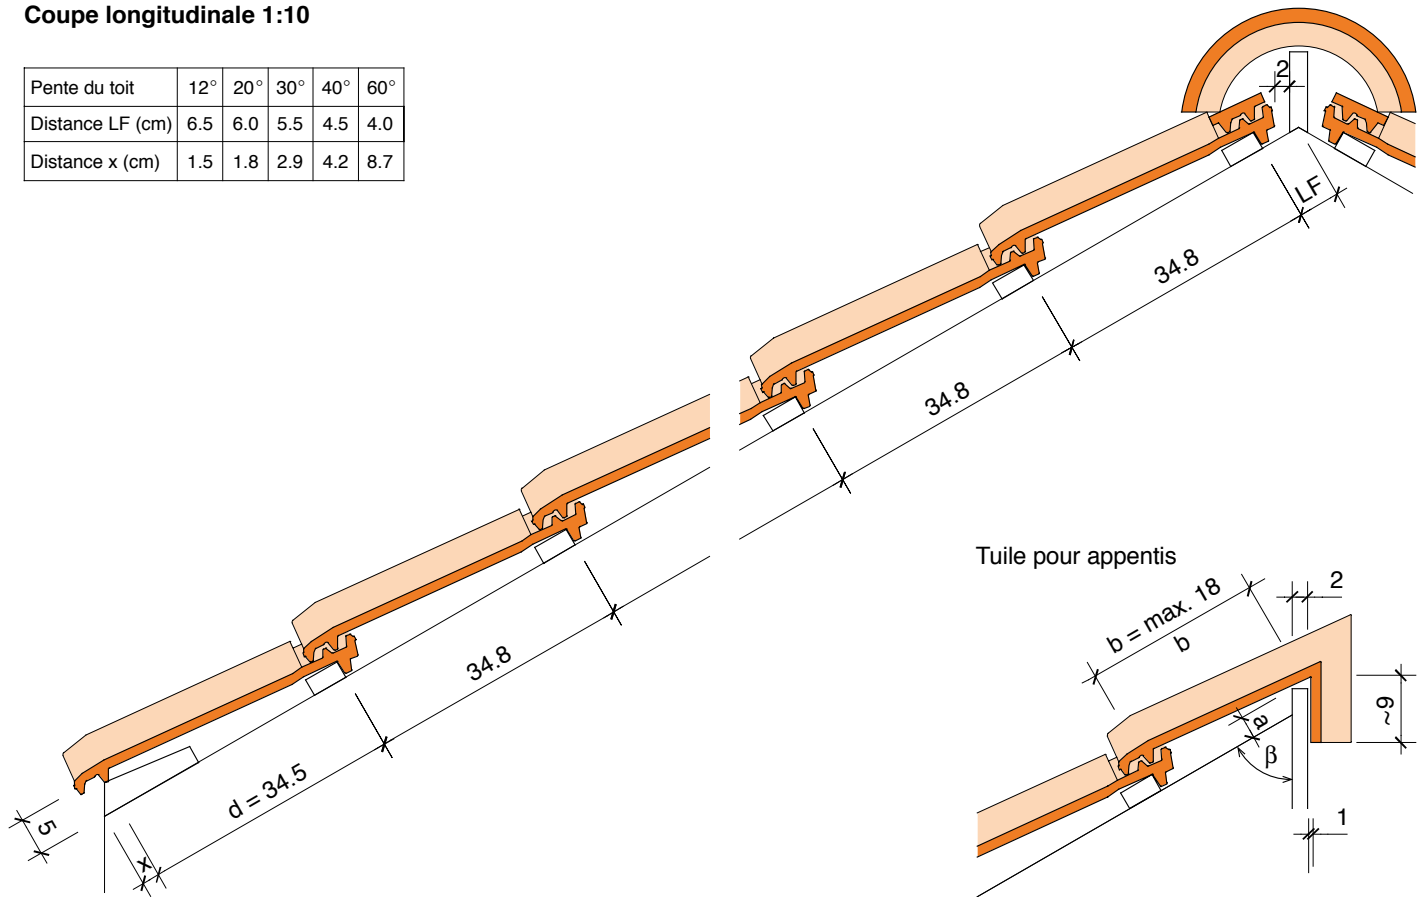


Tuile pour appentis

a = 4–6 cm selon épaisseur des lattes et longueur des tuiles


b + β sont des mesures nécessaires pour la fabrication des tuiles pour appentis

Coupe transversale 1:10


Tuile normale

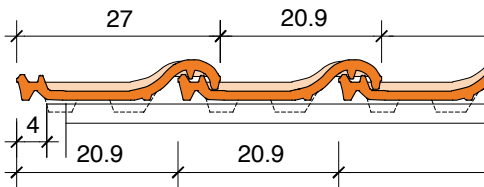


Tuile normale

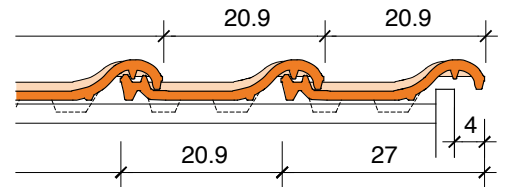


Tuile de bord

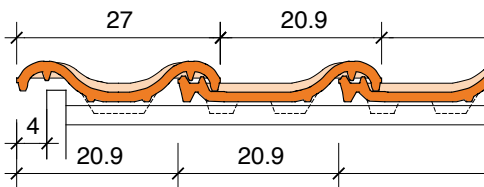

Tuile normale

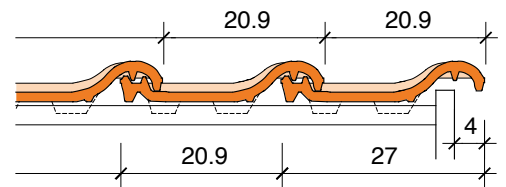

Tuile de virevent gauche

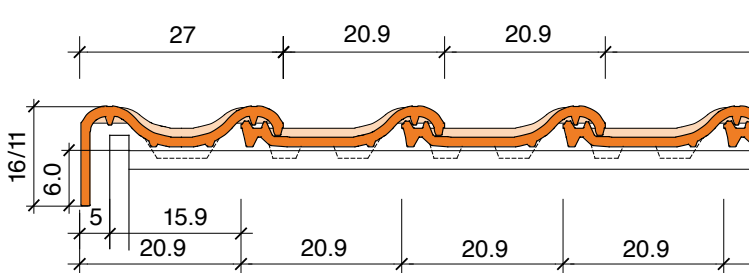

Tuile de virevent droite

