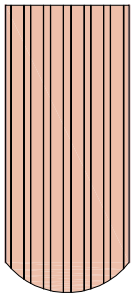

Lattage

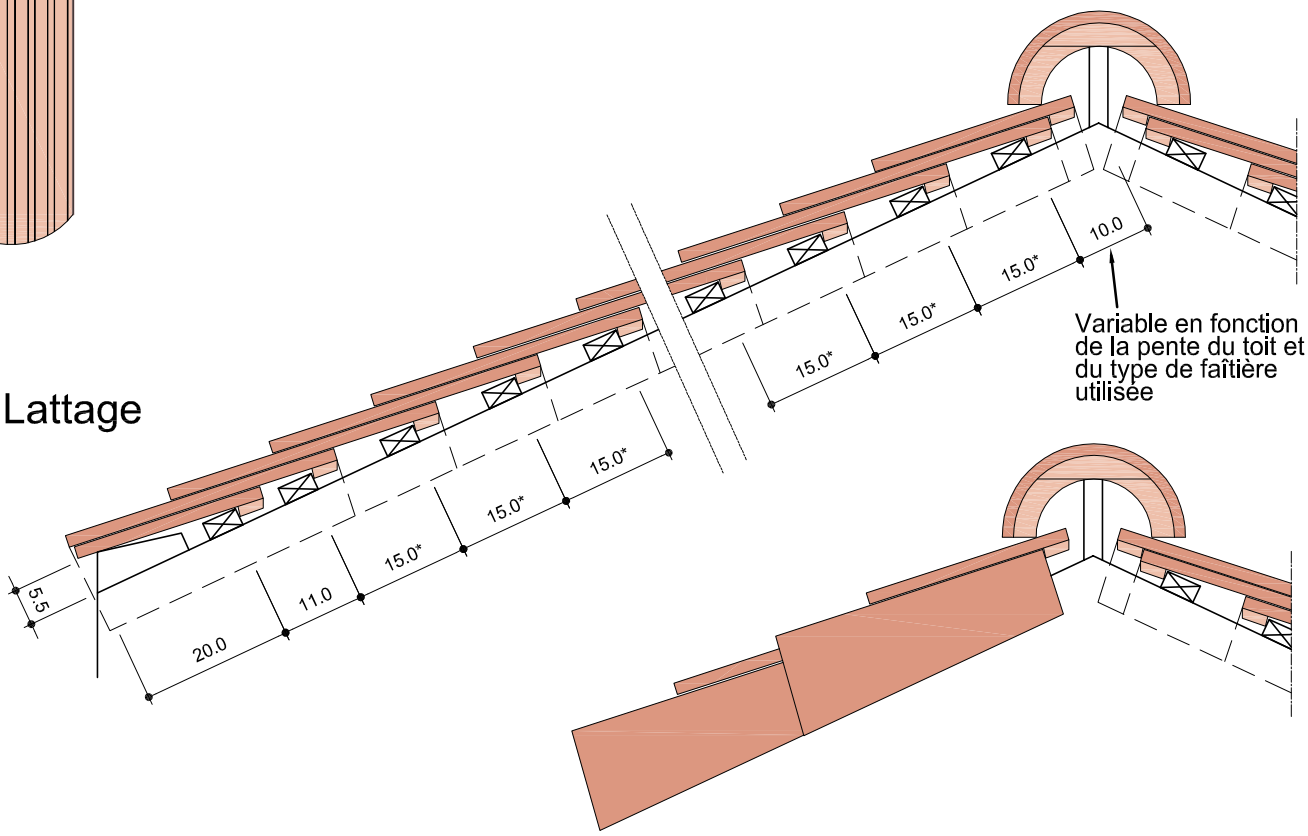

* Ecartement normal entre lattes = écartement maximum

Répartition

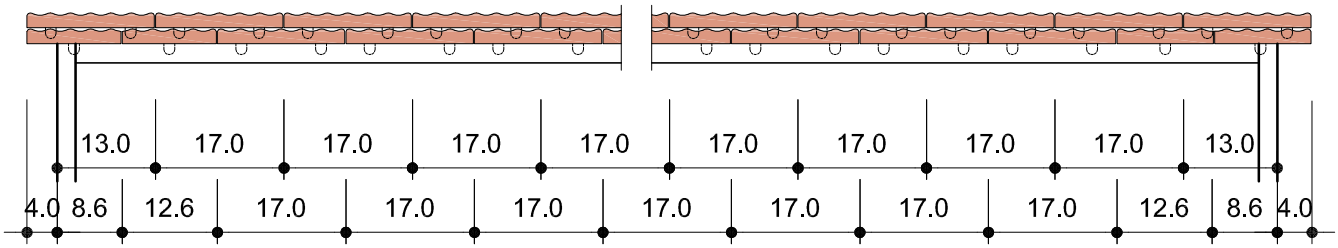

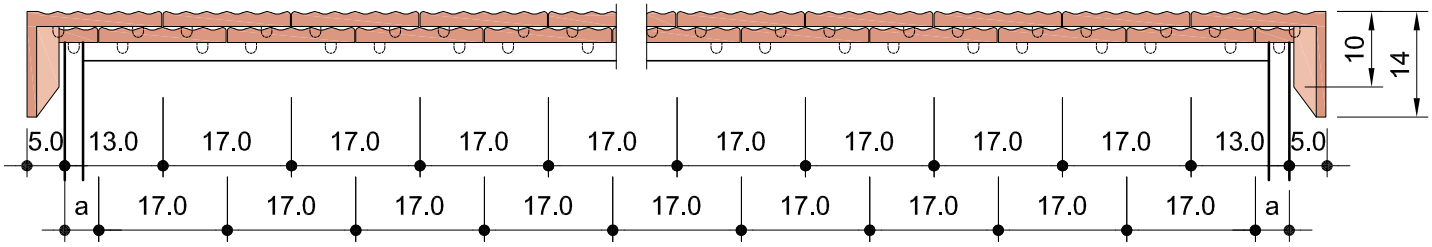

a =1/2 tuile de raccord conique livrée avec les tuiles de virevent