

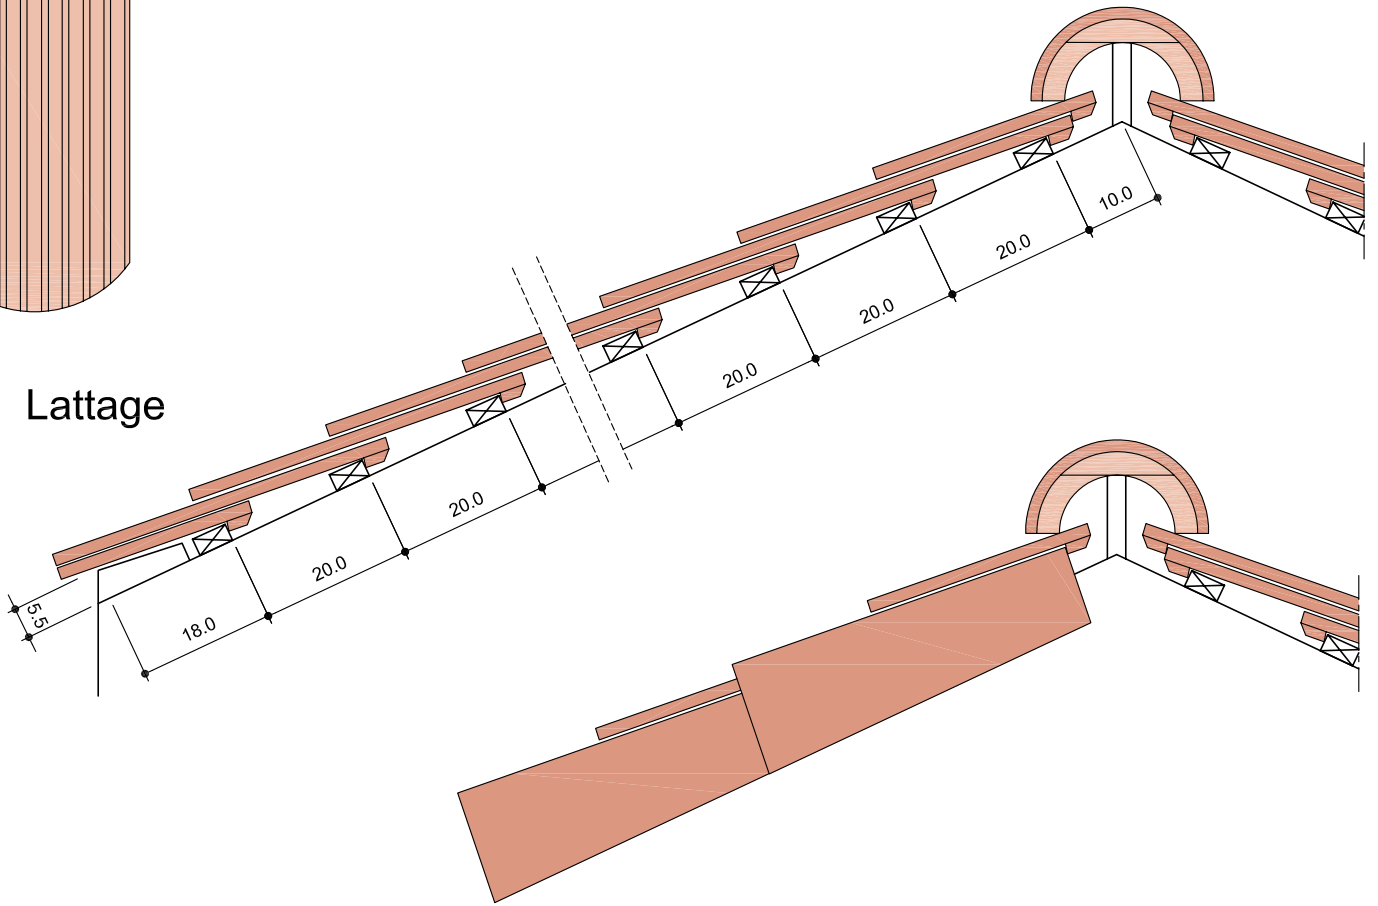


Lattage

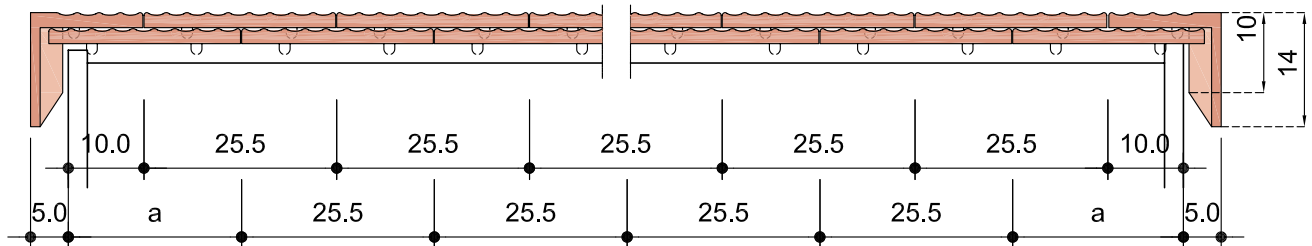

Répartition

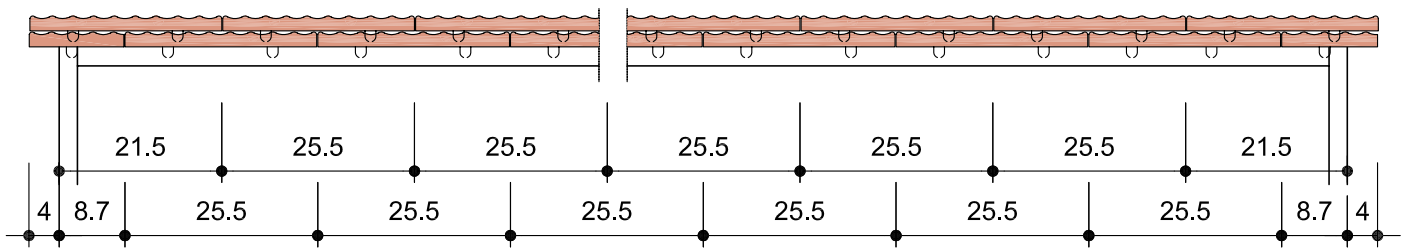

a=tuile de raccord conique livrée avec les tuiles de virevent